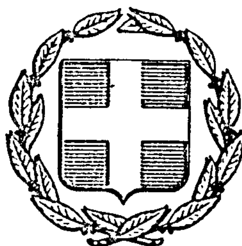


ΕΦΗΜΕΡΙΣ ΤΗΣ ΚΥΒΕΡΝΗΣΕΩΣ

ΤΗΣ ΕΛΛΗΝΙΚΗΣ ΔΗΜΟΚΡΑΤΙΑΣ

ΕΝ ΑΘΗΝΑΙΣ ΤΗι 26 ΝΟΕΜΒΡΙΟΥ 1977	ΤΕΥΧΟΣ ΤΕΤΑΡΤΟΝ	ΑΡΙΘΜΟΣ ΦΥΛΛΟΥ 496

ΠΕΡΙΕΧΟΜΕΝΑ

ΑΠΑΛΛΟΤΡΙΩΣΕΙΣ

ΑΠΟΦΑΣΕΙΣ

ΑΝΑΚΟΙΝΩΣΕΙΣ

ΠΟΛΕΟΔΟΜΙΑ

ΑΠΟΦΑΣΕΙΣ

ΑΠΑΛΛΟΤΡΙΩΣΕΙΣ

ΑΠΟΦΑΣΕΙΣ

Ἀριθ. 41916 (1)

Περὶ κηρύξεως ως ἀναδασωτέας διακατεχομένης δασικῆς ἐκτάσεως ἐμβαδοῦ 14 στρεμμάτων κειμένης εἰς τὴν περιφέρειαν Ἀνωγείων Ν. Ρεθύμνης.

Ο ΝΟΜΑΡΧΗΣ ΡΕΘΥΜΝΗΣ

Ἔχοντες ὑπ' ὄψει:

1. Τὰς διατάξεις τοῦ Νόμου 3200/55 «περὶ Διοικητικῆς Ἀποκεντρώσεως», ἐν συνδυασμῷ πρὸς τὰς τοιαύτας τοῦ Ν.Δ. 532/70 «περὶ συμπληρώσεως τῶν διατάξεων «περὶ Διοικητικῆς Ἀποκεντρώσεως» καὶ ὁμοίας τοῦ Β.Δ. 709/70 «περὶ καθορισμοῦ τῶν διατηρουμένων ὑπὲρ Ὑπ. Γεωργίας κλπ. ἁρμοδιοτήτων».

2. Τὰς διατάξεις τῶν ἄρθρων 24 καὶ 117 τοῦ ἐν ἰσχύι Συντάγματος τῆς Χώρας.

3. Τὰς διατάξεις τῶν ἄρθρων 188 καὶ 191 τοῦ Ν.Δ. 86/69 «περὶ Δασικοῦ Κώδικος».

4. Τὸ ἄρθρον 19 παρ. 2 τοῦ Ν. 248/1976 «περὶ φύλλου καταγραφῆς Μητρώου ἰδιοκτησίας καὶ ὁριοθεσίας τῶν δασικῶν ἐκτάσεων καὶ προστασίας τῶν Δημ. Δ. ἐκτάσεων.

5. Τὰς ὑπ' ἀριθ.: α) 5684/499/ἐγκ. 48/11.2.71 Δ/γὴν Ὑπ. Γεωργίας «περὶ προυποθέσεων καὶ διαδικασίας κηρύξεως ἐκτάσεων ὡς ἀναδασωτέων καὶ ἄρσεως ἀναδασώσεως», β) 88854/7483/ἐγκ. 104/1.10.75 καὶ 114812/2946/ἐγκ. 154/24.12.75 Δ/γὰς Ὑπ Γεωργίας «περὶ ἐφαρμογῆς διατάξεων ἀφορωσῶν ἀναδασωτέας ἐκτάσεις, γ) 10582/539/13.2.76 διευκρινιστικὴν Δ/γὴν Ὑπ. Γεωργίας, δ) 215696/1451/9.5.77 καὶ 217606/1610/13.6.77, διαταγὰς Ὑπ Γεωργίας «περὶ κηρύξεως καιομένων δασικῶν ἐκτάσεων ὡς ἀναδασωτέων.

6. Τὸ γεγονὸς ὅτι τὴν 29.7.77 ἐξερράγη πυρκαϊὰ μὲ ἀποτέλεσμα νὰ ἀποψιλωθῇ δρασικὴ ἔκτασις ἐμβαδοῦ 14 στρεμ. κειμένη εἰς θέσιν «Γαβριὴλ» περιοχῆς Δήμου Ἀνωγείων Ν. Ρεθύμνης, ἀποφασίζομεν:

Κηρύσσομεν ὡς ἀναδασωτέαν τὴν διακατεχομένην ὑπὸ διαφόρων κατοίκων τοῦ Δήμου Ἀνωγείων Ν. Ρεθύμνης δασικὴν ἔκτασιν ἐμβαδοῦ 14 στρεμ. κειμένη εἰς τὴν θέσιν «Γαβριὴλ» περιοχῆς Δήμου Ἀνωγείων Ν. Ρεθύμνης, ἥτις ἐκαλύπτετο ὑπὸ ἀστοιβίδας, ἀσπαλάθου, ἀγγαραθιᾶς καὶ κατεστράφη ὁλοσχερῶς κατὰ τὴν ἐπισυμβᾶσαν πυρκαϊὰν τὴν 29ην Ἰουλίου 1977, ἐπὶ σκοπῷ ἐπανεγκαταστάσεως τῆς ὑπαρχούσης βλαστήσεως, διὰ προστατευτικούς, αἰσθητικούς, ὑγιεινοὺς καὶ ἐξωραϊστικοὺς λόγους.

Ἡ ἐν λόγῳ ἔκτασις ἐμφαίνεται εἰς τὸ συνημμένον Σκαρίφημα τῆς Δ/νσεως Δασῶν Ρεθύμνης ὅπερ ἀποτελεῖ ἀναπόσπαστον μέρος τῆς παρούσης καὶ ὁρίζεται ὡς ἑξῆς:

Ἀνατολικῶς: Δασικὴ ἔκτασις διακατεχομένη ὑπὸ κληρονόμων Κων/νου Κοντόκαλου.

Δυτικῶς: Δασικὴ ἔκτασις διακατεχομένη ὑπὸ κληρονόμων Σταύρου Φασουλᾶ.

Βορείως: Δασικὴ ἔκτασις διακατεχομένη ὑπὸ Κων/νου Ἡρακλῆ Σαλούστρου.

Νοτίως: Δασικὴ ἔκτασις διακατεχομένη ὑπὸ κληρονόμων Σταύρου Φασουλᾶ.

Ἡ παροῦσα δημοσιευθήτω εἰς τὴν Ἐφημερίδα τῆς Κυβερνήσεως.

Ἐν Ρεθύμνῳ τῇ 18 Αὐγούστου 1977

Ὁ Νομάρχης

ΑΘΑΝ. ΣΠΥΡΟΠΟΥΛΟΣ

Διάγραμμα Δασικής θέσεως Γαβρική περιοχής Δήμου Ατσιπόπουλου

Δασική θέσις Κουρούνι Λάκκος

Α Β Γ Δ

Δασική θέσις Γαβρική

Δασική θέσις Τρακιδοπηγαδάκι

Επαρχιακή οδός

Προς Ατσιπόπουλο

ΥΠΟΜΝΗΜΑ

Λατομείο

Δασική έκτασις

Επαρχιακή οδός

Ρέμμα

Γέφυρα

Ρέθυμνα 30-7-1977

Ρέθυμνον 16-8-77

Ρέθυμνον 18-8-77

Θωμάς Αχ. Ρούσσος
Δασολόγος

ΣΠΥΡΟΠΟΥΛΟΣ

ΑΝΑΚΟΙΝΩΣΕΙΣ

Αριθ. Α6745/Φ/27β (2)

Περί ανακοινώσεως παρακαταθέσεως αποζημιώσεως για την απαλλοτρίωση ακινήτων για κατασκευή τμήματος κυρίας τάφρου Κάρλας (ΙΙ Λαρίσης).

Ο ΥΠΟΥΡΓΟΣ ΔΗΜΟΣΙΩΝ ΕΡΓΩΝ

Έχοντας υπόψη:

Τα άρθρα 7 και 8 του Ν.Δ. 797/2971 «περί αναγκαστικών απαλλοτριώσεων» γνωστοποιούμε σε όσους έχουν ή διεκδικούν δικαιώματα κυριότητας σε ακίνητα που απαλλοτριώθηκαν αναγκαστικά με τη Δ. 17982/8229/9.2.76 κοινή απόφαση των Υπουργών Οικονομικών και Δημοσίων Έργων (ΦΕΚ 52/17.2.76 τ. Δ') για την κατασκευή τμήματος κυρίας τάφρου Κάρλας (ΙΙ Λαρίσης) καθώς και τους ενυπόθηκους δανειστές και τους τρίτους γενικά διεκδικητές των ακινήτων αυτών, ότι η αποζημίωση της εδαφικής επιφάνειας και των επικειμένων της, όπως περιγράφονται στο σχετικό κτηματολογικό πίνακα, καθορίστηκε με την 255/77 απόφαση του Μονομελούς Πρωτοδικείου Βόλου, έχει παρακατατεθεί στο Γραφείο Παρακαταθηκών Α' Βόλου και έχει εκδοθεί το 18632/8.11.77 γραμμάτιο συστάσεως παρακαταθήκης δρχ. (585.500) πεντακόσιες ογδόντα πέντε χιλιάδες πεντακόσιες.

Η αποζημίωση θα αποδοθεί στα πρόσωπα που θα αναγνωρισθούν δικαιούχοι κατά τη νόμιμη διαδικασία.

Η ανακοίνωση αυτή να δημοσιευθεί στην Εφημερίδα της Κυβερνήσεως.

Αθήναι, 17 Νοεμβρίου 1977

Με εντολή του Υπουργού
Ο Διευθυντής
Α. ΒΑΦΕΙΑΔΗΣ

ΠΟΛΕΟΔΟΜΙΑ

ΑΠΟΦΑΣΕΙΣ

Αριθ. Η. 13943 (3)

Περί αναγνωρίσεως της παρόδου Η7 στην Πάτρα που αρχίζει από την οδό Μεσολογγίου ότι υπάρχει πριν από το έτος 1923.

Ο ΝΟΜΑΡΧΗΣ ΑΧΑΪΑΣ

Έχοντας υπόψη:

1. Τις διατάξεις της παρ. 4 του άρθρου 20 του από 17.7. 2923 Ν.Δ. «περί σχεδίων πόλεων κ.λπ.» καθώς και το Β.Δ. από 4.1.1924 που καθόρισε ότι το άρθρο 20 ισχύει από 1.6. 1924.
2. Τις διατάξεις του Νόμου 3200/55 «περί διοικητικής αποκεντρώσεως» και το Β.Δ. από τις 28.6.55 «περί εξαιρέσεως από την αρμοδιότητα των Νομαρχών αντικειμένων τινών αρμοδιότητος του Υπουργ. Δημοσίων Έργων».
3. Τις διατάξεις του Ν.Δ. 1018/71 «περί τροποποιήσεως και συμπληρώσεως του Α.Ν. 314/68 «περί παροχής εις τον Υπουργόν Βορ. Ελλάδος και τους Νομάρχας αρμοδιότητος».
4. Την από 3.11.77 αίτηση της ΤΕΠΕ ΛΕΓΚΑ, με την οποία ζητεί την αναγνώριση της Δημοτικής παρόδου Η7, που είναι κάθετος στην οδό Μεσολογγίου και αρχίζει από αυτή και που βρίσκεται στο σχέδιο πόλεως Πατρών ως πάροδος που υπήρχε πριν από το έτος 1923.
5. Το Η. 13073/4.11.77 έγγραφο της Δ/νσεως Τ.Υ.Ν. Αχαΐας, Τμημ. Πολεοδ. Εφαρμογών με το οποίον υπεβλήθη τοπογραφικό διάγραμμα κ.λπ. σχετικά.
6. Τις 11398/1965, 20370/1965, 20167/1965, 20135/1965 ένορκες βεβαιώσεις από τις οποίες προκύπτει ότι η πάροδος Η7 βρίσκεται μέσα στο σχέδιο πόλεως Πατρών πριν από την ισχύ του ανωτέρω διατάγματος και χωρίς μεταβολή των διαστάσεων αυτής.
7. Την σύμφωνη γνωμοδότηση του Ν.Σ.Δ.Ε. που διατυπώθηκε στο 22/9/11.11.1977 Πρακτικό του, αποφασίζουμε:

Αναγνωρίζουμε ότι η πάροδος Η7 στην Πάτρα, που αρχίζει από την οδό Μεσολογγίου και βρίσκεται μέσα στο σχέδιο πόλεως, σχηματίσθηκε πριν από το έτος 1923 και εφαρμόζονται σ' αυτή όλες οι δ/ξεις που ισχύουν και για τους εγκεκριμένους δρόμους του ρυμοτομικού σχεδίου Πατρών.

Η απόφαση αυτή να δημοσιευθεί στην Εφημερίδα της Κυβερνήσεως.

Πάτραι, 18 Νοεμβρίου 1977

Ο Νομάρχης
ΣΠ. ΤΣΙΡΚΑΣ

Αριθ. Η. 13931 (4)

Περί αναγνωρίσεως κοινοτικών οδών στον Άγιο Γεώργιο Ρίου Νομού Αχαΐας.

Ο ΝΟΜΑΡΧΗΣ ΑΧΑΪΑΣ

Έχοντας υπόψη:

1. Το από 9.8.77 έγγραφο της Κοινότητας Αγίου Γεωργίου Ρίου με το οποίο μας υποβλήθηκε η 17/77 απόφασή του, περί αναγνωρίσεως των οδών οικοπέδων Χοϊδά πλάτους 6 και 9 μέτρων ως κοινοτικών, μέσα στα όρια του οικισμού Αγίου Γεωργίου Ρίου, μαζί με τα σχετικά τοπογραφικά διαγράμματα.
2. Το Η 9127/10.8.77 έγγραφο της Διευθύνσεως Τ.Υ.Ν. Αχαΐας, Τμήματος Πολεοδομικών Εφαρμογών, με το οποίο εισηγείται την έγκριση.
3. Την Ε. 4360/77 απόφαση του Υπουργού Δημ. Έργων με την οποία παρέχεται στους Νομάρχες αρμοδιότητα εγκρίσεως της διανοίξεως νέων οδών μέσα στα όρια των οικισμών που υπάρχουν πριν από το έτος 1923.
4. Την κατά πλειοψηφία γνωμοδότηση του Ν.Σ.Δ.Ε. που διατυπώθηκε στο 21/12α/1.11.77 πρακτικό του, αποφασίζουμε:

Εγκρίνουμε τη 17/77 απόφαση του Κοινοτικού Συμβουλίου Αγίου Γεωργίου Ρίου που αναγνωρίζει τις οδούς που έχουν διαμορφωθεί κατά το έτος 1965, σε έκταση που έχει οικοπεδοποιηθεί ιδιοκτησίας Ευλαμπίας Χοϊδά και Ειρήνης Φλέγκα επειδή οι οδοί αυτοί έχουν περιέλθει σε κοινοχρησία από 12 ετίας και πλέον, έχουν πλάτος 6 και 9 μέτρων, όπως φαίνεται στο από 24.5.77 τοπογραφικό διάγραμμα που είναι αρμοδίως υπογεγραμμένο και θεωρημένο. Επίσης για τον πρόσθετο λόγο ότι η Κοινότητα δεν θα έχει καμία επιβάρυνση ούτε αναλαμβάνει καμία υποχρέωση από την αναγνώριση αυτή αν ληφθεί υπόψη ότι η Κοινότης δεν κατέβαλε ούτε θα καταβάλει αποζημίωση για τις ανωτέρω οδούς.

Η απόφαση αυτή να δημοσιευθεί στην Εφημερίδα της Κυβερνήσεως.

Πάτραι, 17 Νοεμβρίου 1977

Ο Νομάρχης
ΣΠ. ΤΣΙΡΚΑΣ

Αριθ. Τ.Υ. 10929 (5)

Περί αναγνωρίσεως παρόδου της οδού Χαϊδευτού στο ΟΤ 27 της πόλεως Ναούσης Ν. Ημαθίας, ότι υπάρχει πριν από το έτος 1923.

Ο ΝΟΜΑΡΧΗΣ ΗΜΑΘΙΑΣ

Έχοντας υπόψη:

1) Το 3421/19.9.1924 συμβόλαιο Συμ/φου Ναούσης Κωνσταντίνου Αθαν. Σακελλαρίου.
2) Το 535/20.1.1967 συμβόλαιο Συμβ/φου Ναούσης Αντωνίου Λεων. Χατζηνικολάου.
3) Την 16η (11.10.1977) θέμα 10ο γνωμοδότηση του Περιφ/κού Συμβουλίου Δημ. Έργων Ν. Ημαθίας στην οποία αναγνωρίζεται η πάροδος της οδού Χαϊδευτού στο ΟΤ 27 της πόλεως Ναούσης, ότι υπάρχει πριν από το έτος 1923.

Καὶ ἰδόντες:

α) Τὶς διατάξεις τοῦ Ν. 3200/55 «περὶ Διοικητικῆς ἀποκεντρώσεως» καὶ τὶς διατάξεις τοῦ ἀπὸ 28.6.1955 Β.Δ. «περὶ ἐξαιρέσεως ἀπὸ τῆς ἁρμοδιότητος τῶν Νομαρχῶν ἀντικειμένων τινῶν ἁρμοδιότητος τοῦ ΥΔΕ».

β) Τὸ 532/70 Β.Δ. «περὶ συμπληρώσεως τῶν διατάξεων περὶ Διοικητικῆς ἀποκεντρώσεως».

γ) Τὸ 712/70 Β.Δ. ὅπως τροποποιήθηκε καὶ συμπληρώθηκε μὲ τὰ 677/71, 198/72 καὶ 241/73 Β. Δ/τα.

δ) Τὴν 8470/20.2.1976 ἀπόφασή μας.

ε) Τὶς διατάξεις τῆς παρ. 1 καὶ 3 τοῦ ἄρθρου 20 τοῦ Ν. Δ/τος τῆς 17.7.1923.

στ) Τὶς διατάξεις τῆς παρ. 4 τοῦ ἄρθρου 20 τοῦ Ν. Δ/τος τῆς 17.7.1923 «περὶ σχεδίων πόλεων» ὅπου ἁρμόδιος γιὰ νὰ ἀποφανθεῖ ἐὰν ἰδιωτικὴ ὁδὸς ὑπάρχει πρὶν ἀπὸ τὴν ἰσχὺ τοῦ Νομοθετικοῦ τούτου Διατάγματος εἶναι ὁ Νομάρχης μετὰ γνώμη τοῦ Συμβουλίου Δημοσίων Ἔργων.

ζ) Τὶς διατάξεις τοῦ ἄρθρου 3 παρ. 4 Ν. Δ/τος 690/48, ἀποφασίζουμε:

Ἀναγνωρίζουμε τὴν πάροδο τῆς ὁδοῦ Χαϊδευτοῦ στὸ ΟΤ 27 τῆς πόλεως Ναούσης, ὅτι ὑπάρχει πρὶν ἀπὸ τὸ ἔτος 1923.

Ἡ ἀπόφαση αὐτὴ νὰ δημοσιευθεῖ στὴν Ἐφημερίδα τῆς Κυβερνήσεως.

Βέροια, 11 Νοεμβρίου 1977

Ὁ Νομάρχης
ΓΡΗΓ. ΘΕΟΔΟΣΙΟΥ

Ἀριθ. ΤΥ/οἰκ. 10521/Φ.5.5.5 (6)

Περὶ κυρώσεως τῆς ἀπὸ 21.6.1977 ἐκθέσεως καθορισμοῦ ὁρίων Οἰκισμοῦ Δραγωτινῶν τῆς Κοινότητας Δραγωτινῶν Ν. Κερκύρας, ποὺ ὑπάρχει πρὶν ἀπὸ τὸ ἔτος 1923 καὶ δὲν ἔχει σχέδιο ρυμοτομίας.

Ο ΝΟΜΑΡΧΗΣ ΚΕΡΚΥΡΑΣ

Ἔχοντας ὑπόψη:

1. Τὶς διατάξεις τοῦ Ν.Δ. 17.7.1923 «περὶ σχεδίων πόλεων, κωμῶν καὶ συνοικισμῶν τοῦ Κράτους καὶ οἰκοδομῆς αὐτῶν».

2. Τὴν ἀπόφαση Ε. 35400/6.12.1975 τοῦ Ὑπουργείου Δημ. Ἔργων—Ὑπηρεσίας Οἰκισμοῦ «περὶ τοῦ τρόπου καθορισμοῦ ὁρίων οἰκισμῶν πρὸ τοῦ ἔτους 1923 στερουμένων σχεδίων ρυμοτομίας».

3. Τὴν ἀπόφαση ΤΥ/οἰκ./1789/3.3.1977 «περὶ συγκροτήσεως ἐπιτροπῆς διὰ τὸ καθορισμὸν τῶν ὁρίων τοῦ οἰκισμοῦ Δραγωτινῶν.

4. Τὰ παρακάτω δικαιολογητικὰ ποὺ μᾶς ὑπέβαλε ἡ ΔΤΥΝ Κερκύρας: α) Ἀπὸ 21.6.1977 ἔκθεση καθορισμοῦ τῶν ὁρίων τοῦ ἀνωτέρω οἰκισμοῦ καὶ β) τοπογραφικὸ διάγραμμα ποὺ συνοδεύει τὴν ἔκθεση αὐτή, τὰ ὁποῖα συνταχθήκανε ἀπὸ τὴν ἐπιτροπὴ ποὺ συγκροτήσαμε, καὶ ἀφοῦ εἴδαμε τὴ σύμφωνη γνώμη τοῦ ΤΠΣΔΕ τῆς Νομαρχίας μας, διατυπωμένη στὸ πρακτικὸ του μὲ ἀριθ. 20/3.10.1977, ἀποφασίζουμε:

Κηρύσσουμε τὴν ἔκθεση τῆς Ἐπιτροπῆς ἀπὸ 21.6.1977 θεωρημένη ἀπὸ τὸν Διευθυντὴ Τ.Υ. Ν. Κερκύρας, μὲ τὴν ὁποία καθορίζονται τὰ ὅρια τοῦ οἰκισμοῦ Δραγωτινῶν Κοινότητας Νεοχωρίου Κερκύρας, ὅπως ἀκριβῶς εἰκονίζονται στὸ τοπογραφικὸ διάγραμμα ποὺ τὴ συνοδεύει, τὰ ὁποῖα περικλείονται μὲ στιγμένη γραμμὴ καὶ ὁρίζονται μὲ τοὺς ἀριθμοὺς 1, 2, 3, 4, 5, 6, 7, 8, 9, 10, 11, 12, 13, 14, 15, 16, 17, 18, 19, 20, 21, 22, 23, 24, 25, 26, 1.

Ἡ ἀπόφαση αὐτὴ μαζὶ μὲ τὴν ἀνωτέρω ἔκθεση καὶ τὸ τοπογραφικὸ διάγραμμα νὰ δημοσιευθεῖ στὴν Ἐφημερίδα τῆς Κυβερνήσεως.

Κέρκυρα, 3 Νοεμβρίου 1977

Ὁ Νομάρχης
ΑΘ. ΡΑΠΤΗΣ

ΕΚΘΕΣΙΣ

Συνοδεύουσα τὸ ἀπὸ Ἰουνίου 1977 Διάγραμμα καθορισμοῦ ὁρίων Οἰκισμοῦ Δραγωτινῶν τῆς Κοινότητας Νεοχωρίου προυφισταμένου τοῦ ἔτους 1923 καὶ στερουμένου ἐγκεκριμένου ρυμοτομικοῦ Σχεδίου Κοινότητος Νεοχωρίου Κερκύρας.

Ἐν Κερκύρᾳ σήμερον τὴν 21 τοῦ μηνὸς Ἰουνίου ἡμέραν Τρίτην τοῦ ἔτους 1977 οἱ ὑπογεγραμμένοι: 1) Ἰωάννης Ἀργυρὸς Πολ. Μηχανικὸς ἐπὶ συμβάσει, καὶ 2) Δημήτριος Παγώνης Ἐργοδηγὸς ἐπὶ 7φβ, ἀποτελοῦντες τὴν ὑπὸ τῆς ὑπ' Ε. 35400/6.12.1975 ἀποφάσεως τοῦ Ὑπουργείου Δημοσίων Ἔργων προβλεπομένην Ἐπιτροπήν, τῶν δύο πρώτων μελῶν ταύτης ὁρισθέντων διὰ τῆς ὑπ' ἀριθ. ΤΥ/οἰκ./1789/3.3.77 ἀποφάσεως τῆς Νομαρχίας Κερκύρας καὶ κατόπιν προσκλήσεως τοῦ ἐκ τῶν ἀνωτέρω Τεχνικοῦ Ὑπαλλήλου Α' Κατηγορίας 1. Ἀργυροῦ μεταβάντες εἰς τὸν ἐν ἐπικεφαλίδι οἰκισμὸν Δραγωτινῶν Νεοχωρίου, προέβημεν εἰς τὸν καθορισμὸν τῶν ὁρίων τοῦ προυφισταμένου τοῦ ἔτους 1923 καὶ στερουμένου ἐγκεκριμένου ρυμοτομικοῦ σχεδίου οἰκισμοῦ Δραγωτινῶν τῆς Κοινότητος Νεοχωρίου ὡς ἐμφαίνεται εἰς τὸ ἀπὸ Ἰουνίου 1977 τοπογραφικὸ Διάγραμμα ὑπὸ κλίμακα 1:1000, ἤτοι ἐντὸς τῆς ὁριογραμμῆς τῆς περιβαλούσης τὰς οἰκίας ὑπ' αὔξοντα ἀριθμὸν 1, 2, 3, 4, 5, 6, 7, 8, 9, 10, 11, 12, 13, 14, 15, 16, 17, 18, 19, 20, 21, 22, 23, 24, 25 καὶ 26 τῶν ὁποίων οἱ φερόμενοι ἰδιοκτῆται ὑπὸ τὸν αὐτὸν αὔξοντα ἀριθμὸν ἐγγράφονται ἐπὶ τοῦ παρακειμένου πίνακος ὁριακῶν κτισμάτων οἰκισμοῦ Δραγωτικῶν ὅπερ διάγραμμα ὑπογράφεται παρ' ἁπάντων τῶν μελῶν τῆς Ἐπιτροπῆς, καὶ ἀποτελεῖ ἀναπόσπαστον τμῆμα τῆς παρούσης.

Ἐφ' ᾧ συνετάγη καὶ ὑπογράφεται ὡς ἕπεται:

Ἡ Ἐπιτροπὴ
Ἰωάν. Ἀργυρός, Δημήτρ. Παγώνης,
Νικόλ. Καντᾶς Πρόεδρος Κοινότητος.


Ὁ Δ/ντὴς ΤΥ Ν. Κερκύρας
Ι. ΠΟΛΕΝΑΚΗΣ
Ἐπιθεωρητὴς μὲ 2οβ.

ΕΘΕΩΡΗΘΗ

Ἐν Κερκύρᾳ τῇ 20 Ἰουλίου 1977

Ἀκριβὲς Ἀντίγραφον

Ὁ Προϊστάμενος Γραμματείας
(ὑπογραφή)

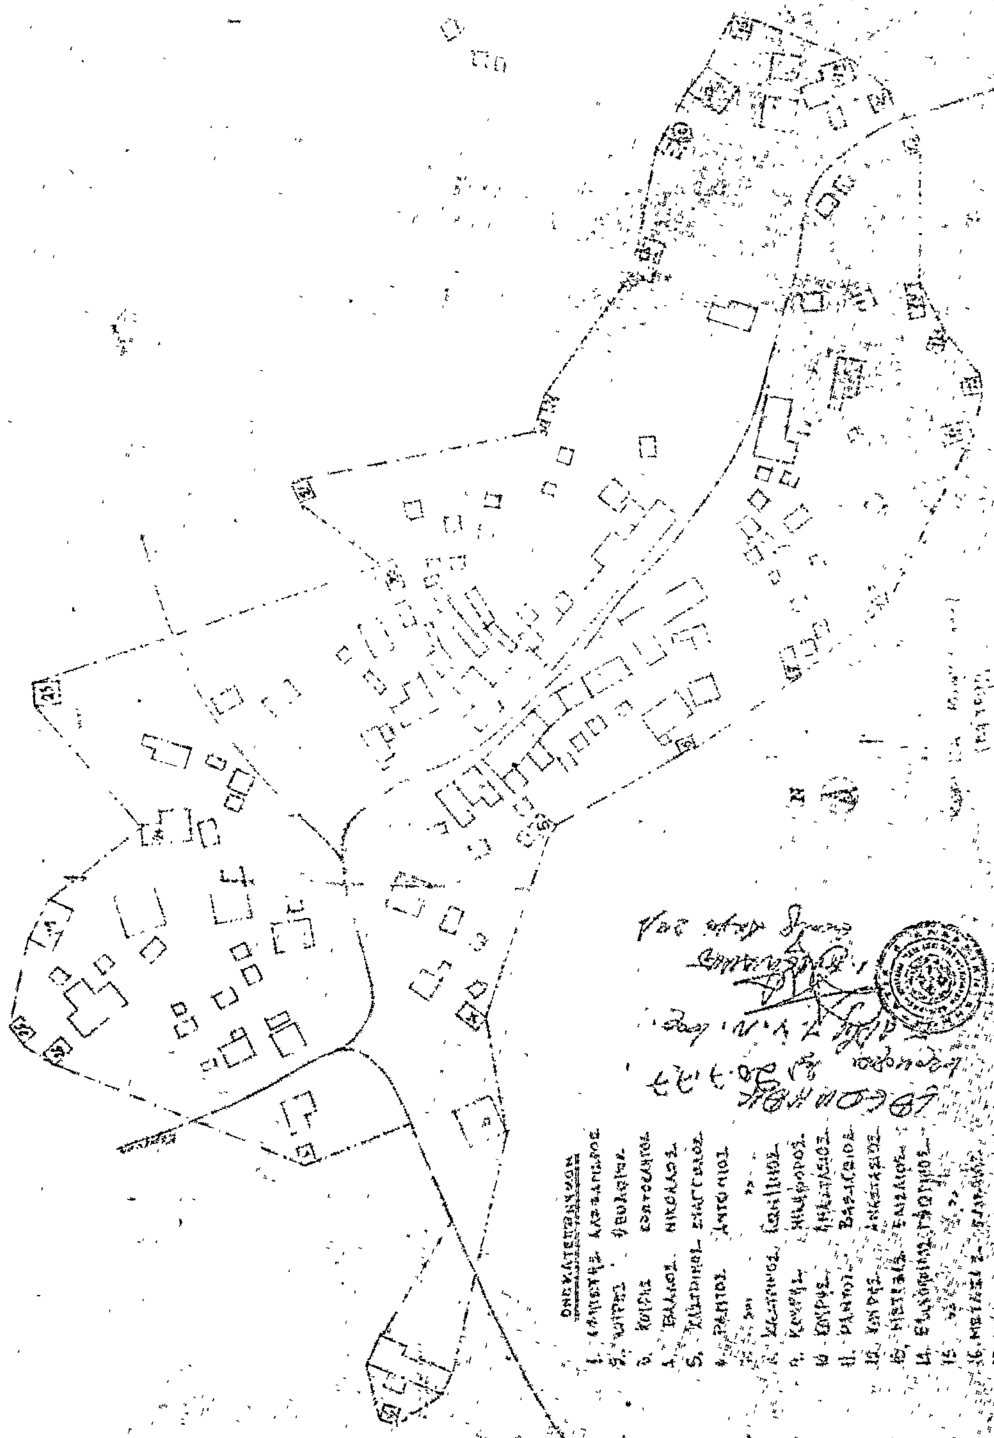

Ἀριθ. ΤΥ/οἰκ. 10528/Φ.5.5.5 (7)

Περὶ κυρώσεως τῆς ἀπὸ 19.5.1977 ἐκθέσεως καθορισμοῦ ὁρίων Οἰκισμοῦ Χλωμοῦ τῆς ὁμώνυμης Κοινότητας Ν. Κερκύρας. ποὺ ὑπάρχει πρὶν ἀπὸ τὸ ἔτος 1923 καὶ δὲν ἔχει σχέδιο ρυμοτομίας.

Ο ΝΟΜΑΡΧΗΣ ΚΕΡΚΥΡΑΣ

Ἔχοντας ὑπόψη:

1. Τὶς διατάξεις τοῦ Ν.Δ. τῆς 17.7.1923 περὶ σχεδίων πόλεων, κωμῶν καὶ συνοικισμῶν τοῦ Κράτους καὶ οἰκοδομῆς αὐτῶν.
2. Τὴν ἀπόφαση ἀριθ. Ε. 35400/6.12.1975 τοῦ Ὑπουργείου Δημ. Ἔργων — Ὑπηρεσίας Οἰκισμοῦ «περὶ τοῦ τρόπου καθορισμοῦ ὁρίων οἰκισμῶν πρὸ τοῦ ἔτους 1923 στερουμένων σχεδίων ρυμοτομίας».
3. Τὴν ἀπόφασή μας ΤΥ/2398/4.3.1977 «περὶ συγκροτήσεως ἐπιτροπῆς διὰ τὸν καθορισμὸν τῶν ὁρίων τοῦ οἰκισμοῦ Χλομοῦ.
4. Τὰ κατωτέρω δικαιολογητικὰ ποὺ μᾶς ὑπέβαλε ἡ ΔΤΥΝ Κερκύρας: α) Ἀπὸ 19.5.1977 ἔκθεση καθορισμοῦ τῶν ὁρίων τοῦ οἰκισμοῦ Χλωμοῦ καὶ β) τοπογραφικὸ διάγραμμα ποὺ συνοδεύει τὴν ἀνωτέρω ἔκθεση, τὰ ὁποῖα συνταχθήκανε ἀπὸ τὴν ἐπιτροπὴ ποὺ συγκροτήσαμε καὶ ἀφοῦ εἴδαμε τὴ σύμφωνη γνώμη τοῦ ΤΠΣΔΕ τῆς Νομαρχίας διατυπωμένη στὸ πρακτικὸ αὐτοῦ μὲ ἀριθ. 20/3.10.1977, ἀποφασίζουμε:

Κυρώνουμε τὴν ἔκθεση τῆς Ἐπιτροπῆς ἀπὸ 19.5.1977 θεωρημένη ἀπὸ τὸν Δ/ντὴ Τ.Υ.Ν. Κερκύρας, μὲ τὴν ὁποία καθορίζονται τὰ ὅρια τοῦ οἰκισμοῦ Χλωροῦ Κερκύρας, ὅπως ἀκριβῶς εἰκονίζονται στὸ τοπογραφικὸ διάγραμμα ποὺ τὴν συνοδεύει, τὰ ὁποῖα περικλείονται μὲ στιγμένη γραμμὴ καὶ ὁρίζονται μὲ τοὺς ἀριθμοὺς 1, 2, 3, 4, 5, 6, 7, 8, 9. 10. 11. 12. 13. 14. 15. 16. 17. 18. 19. 20. 21. 22. 23. 24. 25. 26. 27. 28. 29. 30. 1.

Ἡ ἀπόφασή μας αὐτὴ μαζὶ μὲ τὸ τοπογραφικὸ διάγραμμα νὰ δημοσιευθεῖ στὴν Ἐφημερίδα τῆς Κυβερνήσεως.

Κέρκυρα, 3 Νοεμβρίου 1977

Ὁ Νομάρχης
ΑΘ. ΡΑΠΤΗΣ

ΕΚΘΕΣΙΣ

Συνοδεύουσα τὸ ἀπὸ 19 Μαΐου 1977 Διάγραμμα καθορισμοῦ ὁρίων Οἰκισμοῦ Χλωμοῦ προϋφισταμένου τοῦ ἔτους 1923 καὶ στερουμένου ἐγκεκριμένου σχεδίου Κοινότητος Χλωμοῦ Κερκύρας.

Ἐν Κερκύρᾳ σήμερον τὴν 19ην τοῦ μηνὸς Μαΐου ἡμέραν Πέμπτην τοῦ ἔτους 1977, οἱ ὑπογεγραμμένοι: 1) Χρῆστος Καρύδης, Πολ. Μηχ/κός, μὲ σύμβαση στὴ Δ/νση Τεχν. Ὑπ. Ν. Κερκύρας, 2) Κων/νος Φλούδας, Ἐργοδηγός, μὲ 8ο β. στὴ Δ/νση Τεχν. Ὑπ. Ν. Κερκύρας, 3) Βίκτωρ Λαβράνος, Πρόεδρος Κοινότητος Χλωμοῦ Ν. Κερκύρας, ἀποτελοῦντες τὴν ὑπὸ τῆς ὑπ' ἀριθ. Ε. 35400/6.12.1975 ἀποφάσεως τοῦ Ὑπουργείου Δημ. Ἔργων προβλεπομένην Ἐπιτροπήν, τῶν δύο πρώτων μελῶν ταύτης ὁρισθέντων διὰ τῆς ὑπ' ἀριθ. ΤΥ/2398/Φ.5.5.5/4.3.1977 ἀποφάσεως τῆς Νομαρχίας Κερκύρας, καὶ κατόπιν προσκλήσεως τοῦ ἐκ τῶν ἀνωτέρω Τεχνικοῦ Ὑπαλλήλου Α' Κατηγορίας Χρήστου Καρύδη μεταβάντες εἰς τὸν ἐν ἐπικεφαλίδι οἰκισμόν, προέβημεν εἰς τὸν καθορισμὸν τῶν ὁρίων τοῦ προϋφισταμένου τοῦ ἔτους 1923 καὶ στερουμένου ἐγκεκριμένου ρυμοτομικοῦ σχεδίου οἰκισμοῦ τῆς Κοινότητος Χλωμοῦ ὡς ἐμφαίνεται εἰς τὸ ἀπὸ 19.5.1977 τοπογραφικὸν σκαρίφημα ἤτοι ἐντὸς τῆς ὁριογραμμῆς τῆς περιβαλλούσης τὰς οἰκίας ὑπ' αὔξοντα ἀριθμὸν 1, 2, 3, 4, 5, 6, ... 25, 26, 27, 28, 29, 30 τῶν ὁποίων οἱ φερόμενοι ἰδιοκτῆται ὑπὸ τὸν αὐτὸν αὔξοντα ἀριθμὸν ἐγγράφονται ἐπὶ τοῦ παρακειμένου πίνακος ὁριακῶν κτισμάτων οἰκισμοῦ Χλωμοῦ ὅπερ διάγραμμα ὑπογράφεται ὑφ' ἁπάντων τῶν μελῶν τῆς Ἐπιτροπῆς, καὶ ἀποτελεῖ ἀναπόσπαστον τμῆμα τῆς παρούσης.

Ἐφ' ᾧ συνετάγη ἡ παροῦσα καὶ ὑπογράφεται ὡς ἕπεται:

Ἡ Ἐπιτροπὴ
ΧΡΗΣΤΟΣ ΚΑΡΥΔΗΣ, ΚΩΝ/ΝΟΣ ΦΛΟΥΔΑΣ
ΒΙΚΤΩΡ ΛΑΒΡΑΝΟΣ

ΕΘΕΩΡΗΘΗ

Κέρκυρα 21 Ἰουλίου 1977

Ὁ Διευθυντὴς
Ι. ΠΟΛΕΝΑΚΗΣ

ΟΙΚΙΣΜΟΙ ΧΛΩΜΟΥ

ΠΡΟΥΦΙΣΤΑΜΕΝΟΣ ΤΟΥ ΕΤΟΥΣ 1923

ΚΛΙΜΑΞ 1:5.000

ΘΕΩΡΗΘΗ

Ἐν Κερκύρᾳ τῇ 21 Ἰουλίου 1977

Ὁ Αἰτῶν Δ/ντὴς [illegible]

ΚΕΡΚΥΡΑ 19 ΜΑΪΟΥ 1977

Η ΕΠΙΤΡΟΠΗ

1. [illegible] ΚΑΡΥΔΗΣ [illegible]

2. ΚΟΥΡΗΣ ΟΛΟΝΔΑΣ Ἐργοδηγὸς [illegible]

3. ΛΑΒΡΑΝΟΣ ΠΕΤΡΟΣ Πρόεδρος Κοινότητος Χλωμοῦ Κερκύρας

ΦΩΤΑΚΩΝ ΚΤΙΣΜΑΤΩΝ ΟΙΚΙΣΜΟΥ [illegible]

α/α	ΟΝΟΜΑΤΕΠΩΝΥΜΟΝ	ΟΔΟΣ	Κτ. [illegible]		
1.	Λαβράνος Χαρίλαος τοῦ Ἠλία	κεντρική	Ισόγειον	ξύλινον	κεραμοσκ.
2.	[illegible] Ἰωάν. [illegible] τοῦ Σπυρ.	[illegible]	[illegible]	"	"
3.	Λαβράνος Μαργαρίτης τοῦ Φιλ.	κεντρική	Διώροφος	"	"
4.	Καγκελάρης Χαρίλαος τοῦ [illegible]	[illegible]	[illegible]	"	"
5.	Καγκελάρης Χαρίλαος τοῦ [illegible]	"	"	"	"
6.	Ἐκκλησία Ἁγίου Νικολάου				
7.	[illegible] [illegible] τοῦ [illegible]	"	"	"	"
8.	[illegible] [illegible] τοῦ [illegible]	κεντρική	[illegible]	"	"
9.	Ἐκκλησία Ἁγίου [illegible]				
10.	[illegible] [illegible] τοῦ Σπυρ.	[illegible]	[illegible]	[illegible]	[illegible]
11.	[illegible] [illegible] τοῦ [illegible]	"	"	"	[illegible]
12.	[illegible]	"	"	"	"
13.	[illegible] [illegible] τοῦ [illegible]	[illegible]	[illegible]	"	"
14.	[illegible] [illegible] τοῦ [illegible]	"	[illegible]	"	"
15.	[illegible] [illegible] τοῦ [illegible]	"	"	"	"
16.	[illegible] Σπυρ. [illegible]	"	"	"	"
17.	[illegible] Ἠλίας τοῦ [illegible]	"	[illegible]	"	[illegible]
18.	[illegible] [illegible] τοῦ [illegible]	[illegible]	[illegible]	"	"
19.	Μάζης Γεώργιος τοῦ [illegible]	κεντρική	"	"	"
20.	[illegible] [illegible] τοῦ [illegible]	"	"	"	"
21.	Λαβράνος [illegible] τοῦ [illegible]	[illegible]	"	"	"
22.	Λαβράνος [illegible] τοῦ Σπυρ.	κεντρική	[illegible]	"	"
23.	Μάζης [illegible] τοῦ [illegible]	"	[illegible]	"	"
24.	Ἐκκλησία [illegible]				
25.	Λαβράνος [illegible] τοῦ [illegible]	κεντρική	[illegible]	[illegible]	κεραμοσκ.
26.	Λαβράνος Χαρίλαος τοῦ [illegible]	"	[illegible]	[illegible]	[illegible]
27.	Λαβράνος [illegible] τοῦ [illegible]	[illegible]	[illegible]	"	[illegible]
28.	[illegible] [illegible]	"	[illegible]	[illegible]	[illegible]
29.	Καγκελάρης [illegible] τοῦ [illegible]	"	[illegible]	[illegible]	[illegible]
30.	[illegible] [illegible] τοῦ [illegible]	[illegible]	[illegible]	[illegible]	[illegible]

'Αριθ. 51716 (8)

Περὶ ἐγκρίσεως τῶν ὁρίων τοῦ Κεντρικοῦ καὶ μὴ Κεντρικοῦ Τμήματος τοῦ Οἰκισμοῦ Μυσσίρια Ρεθύμνης πού καθορίσθηκαν ἀπὸ τὴν ἁρμοδία 'Επιτροπή.

Ο ΝΟΜΑΡΧΗΣ ΡΕΘΥΜΝΗΣ

Έχοντας ὑπόψη:

1. Τὶς διατάξεις:

α) Τοῦ ἀπὸ 17.7.1923 Ν. Δ/τος «περὶ σχεδίων πόλεων, κωμῶν καὶ συνοικισμῶν τοῦ Κράτους καὶ οἰκοδομῆς αὐτῶν» καὶ εἰδικότερον τῶν ἄρθρων 52 καὶ 53 ὅπως τὸ τελευταῖο τοῦτο τροποποιήθηκε μὲ τὸ 194/69 Ν.Δ. «περὶ τροποποιήσεως πολεοδομικῶν τινῶν διατάξεων» (ΦΕΚ 103. Α'/1969).

β) Τοῦ ἀπὸ 3.11.1928 Δ/τος «περὶ σχεδίων τῶν εἰς τὰς πόλεις ἀνεγειρομένων οἰκοδομῶν» (ΦΕΚ 229), ὅπως τοῦτο τροποποιήθηκε μεταγενεστέρως.

γ) Τοῦ ἀπὸ 19.2.1959 Β. Δ/τος «περὶ ἀντισεισμικοῦ κανονισμοῦ οἰκοδομικῶν ἔργων» (ΦΕΚ 36) ὅπως τροποποιήθηκε μεταγενεστέρως.

δ) Τὰ ἀπὸ 15.6.1968 Β. Δ/γμα καὶ 15.6.1977 Π. Δ/γμα «περὶ καθορισμοῦ τῶν ὅρων καὶ περιορισμῶν δομήσεως τῶν οἰκοπέδων πού βρίσκονται μέσα στὰ ὅρια τῶν οἰκισμῶν πού ὑπάρχουν νομίμως πρὶν ἀπὸ τὸ ἔτος 1923 καὶ δὲν ἔχουν ἐγκεκριμένο ρυμοτομικὸ σχέδιο.

2. Τὴν Ε. 35400/6.12.75 ἀπόφαση τοῦ 'Υφυπουργοῦ Δημοσίων Ἔργων «περὶ τοῦ τρόπου καθορισμοῦ ὁρίων οἰκισμῶν πρὸ τοῦ ἔτους 1923 στερουμένων σχεδίου ρυμοτομίας».

3. Τὴν ἀριθ. 50691/11.2.76 ἀπόφασή μας γιὰ τὴ συγκρότηση ἐπιτροπῆς καθορισμοῦ ὁρίων ζώνης οἰκισμῶν πρὶν ἀπὸ τὸ ἔτος 1923 οἱ ὁποῖοι δὲν ἔχουν σχέδιο ρυμοτομίας.

4. Τὴν ἀπὸ 12.10.1977 ἔκθεση μὲ σκαρίφημα τῶν ὁρίων τοῦ κεντρικοῦ καὶ μὴ κεντρικοῦ τμήματος τοῦ οἰκισμοῦ Μυσσίρια Ρεθύμνης πού ὑπάρχει πρὶν ἀπὸ τὸ ἔτος 1923, τὰ ὁποῖα καθορίσθηκαν ἀπὸ τὴν ἁρμοδία ἐπιτροπή.

5. Τὸ 11/4/16.11.77 πρακτικὸ τοῦ Περιφερειακοῦ Συμβουλίου Δημοσίων Ἔργων τμῆμα Ν. Ρεθύμνης στὸ ὁποῖο τοῦτο γνωμοδοτεῖ γιὰ τὴν ἔγκριση τῶν ὁρίων τοῦ κεντρικοῦ καὶ μὴ κεντρικοῦ τμήματος τοῦ οἰκισμοῦ Μυσσιρίων Ρεθύμνης, ὁ ὁποῖος ὑπάρχει πρὶν ἀπὸ τὸ ἔτος 1923 ὅπως αὐτὰ καθορίσθηκαν στὴν ἀπὸ 12.10.1977 ἔκθεση μὲ σκαρίφημα ἀπὸ τὴν ἐπιτροπὴ πού συγκροτήθηκε μὲ τὴν 50691/11.2.76 ἀπόφασή μας.

6. Τὴν ἀπὸ 8.12.76 ἔκθεση τῆς ἁρμοδίας ἐπιτροπῆς πού καθόρισε τὰ ὅρια ζώνης τοῦ οἰκισμοῦ Μυσσιρίων, πού ἐγκρίθηκε μὲ τὴν 50503/4.10.77 ἀπόφασή μας, ἀποφασίζουμε:

'Εγκρίνουμε τὰ ὅρια τοῦ κεντρικοῦ καὶ μὴ κεντρικοῦ τμήματος τοῦ οἰκισμοῦ Μυσσιρίων Ρεθύμνης, ὁ ὁποῖος ὑπάρχει πρὶν ἀπὸ τὸ ἔτος 1923 ὅπως αὐτὰ καθορίσθηκαν στὴν ἀπὸ 12.10.1977 ἔκθεση μὲ σκαρίφημα ἀπὸ τὴν ἐπιτροπὴ πού συγκροτήθηκε μὲ τὴν 50691/11.2.76 ἀπόφασή μας καὶ ἡ ὁποία ἔκθεση ἀποτελεῖ ἀναπόσπαστο μέρος τῆς ἀποφάσεως.

'Η ἀπόφαση αὐτὴ νὰ δημοσιευθεῖ στὴν 'Εφημερίδα τῆς Κυβερνήσεως.

Ρέθυμνο, 17 Νοεμβρίου 1977

'Ο Νομάρχης

ΑΘ. ΣΠΥΡΟΠΟΥΛΟΣ

'Αριθ. Τ.Υ. 13460 (9)

Περὶ χαρακτηρισμοῦ ὁδοῦ στὴ Λαμία Νομοῦ Φθιώτιδος, ὡς ὁδοῦ πού ὑπάρχει πρὶν ἀπὸ τὸ ἔτος 1923.

Ο ΝΟΜΑΡΧΗΣ ΦΘΙΩΤΙΔΟΣ

Έχοντας ὑπόψη:

1) Τὸ ἄρθρο 20 τοῦ Ν. Δ/τος τῆς 17.7.1923 «περὶ σχεδίων πόλεων, κωμῶν κ.λπ.».

2) Τὶς διατάξεις τοῦ Ν. 3200/1955 «περὶ διοικητικῆς ἀποκεντρώσεως».

3) Τὶς διατάξεις τοῦ ἀπὸ 20.6.1955 Β.Δ. «περὶ ἐξαιρέσεως ἀπὸ τῆς κατὰ τὴν παρ. 1 τοῦ ἄρθρου 1 τοῦ Ν. 3200/1955 ἁρμοδιότητος τοῦ 'Υπουργείου Δημ. Ἔργων.

4) Τὶς διατάξεις τοῦ 863/1970 Β.Δ. «περὶ διαρθρώσεως τοῦ 'Υπουργείου Συγκοινωνιῶν καὶ Δημ. Ἔργων ὅπως τροποποιήθηκε μὲ τὸ 572/1967 Β.Δ.

5) Τὶς διατάξεις τοῦ 532/1970 Ν.Δ. «περὶ διοικητικῆς ἀποκεντρώσεως».

6) Τὶς διατάξεις τοῦ 712/70 Β.Δ. ὅπως τροποποιήθηκε καὶ συμπληρώθηκε μὲ τὰ 677/71 καὶ 198/72 Β.Δ.

7) Τὶς διατάξεις τοῦ Α.Ν. 314/1968, ὅπως τροποποιήθηκε καὶ συμπληρώθηκε μὲ τὸ Ν.Δ. 1018/1971.

8) Τὸ 8/9.6.1973 Ν. Δ/γμα περὶ ΓΟΚ.

9) Τὴν Ε. 20014/16.6.1977 ἐγκύκλιο 34 Δ/γὴ τοῦ 'Υπ. Δημ. Ἔργων.

10) Τὴν ΤΥ 10447/22.8.77 εἰσήγηση τῆς Δ/νσεως Τεχν. 'Υπηρεσιῶν Νομοῦ Φθιώτιδος.

11) Τὸ 15536/16.3.1919 συμβόλαιο τοῦ συμβολαιογράφου Δημ. 'Επ. Δημολούλια, ἀπὸ τὸ ὁποῖο φαίνεται ὅτι ὁ ἀνωτέρω δρόμος ὑπάρχει πρὶν ἀπὸ τὸ ἔτος 1923.

12) Τὴν σύμφωνη γνωμοδότηση τοῦ Περιφερειακοῦ Συμβουλίου Δημοσίων ἔργων (Τμῆμα Νομοῦ Φθιώτιδος) ὅπως διατυπώνεται στὸ 22/1977 (θέμα 9ον) πρακτικό, ἀποφασίζουμε:

Χαρακτηρίζουμε ὡς ὁδὸ πού ὑπάρχει πρὶν ἀπὸ τὸ ἔτος 1923 τὴν ὁδὸ μεταξὺ τῶν ἰδιοκτησιῶν τῆς 'Ελένης Μαραζιάρη καὶ Δεσποίνης Γάτσου στὴ Λαμία, Νομοῦ Φθιώτιδος, ὅπως φαίνεται μὲ στοιχεῖα Α - Β - Γ - Δ - Α στὸ διάγραμμα τοῦ μηχανικοῦ Χαρ. Μαραζιάρη καὶ ἐντὸς τοῦ ἐγκεκριμένου ρυμοτομικοῦ σχεδίου Λαμίας.

'Η ἀπόφαση αὐτὴ νὰ δημοσιευθεῖ στὴν 'Εφημερίδα τῆς Κυβερνήσεως.

Λαμία, 14 Νοεμβρίου 1977

'Ο Νομάρχης

ΑΘΑΝ. ΔΑΛΑΚΑΦΟΥΚΗΣ

ΕΚ ΤΟΥ ΕΘΝΙΚΟΥ ΤΥΠΟΓΡΑΦΕΙΟΥ